



PE-Straßenablauf für die Längsentwässerung: GRT 1B 45.50.30.20.15/105


**Fahrbahn -
Querschnitt**

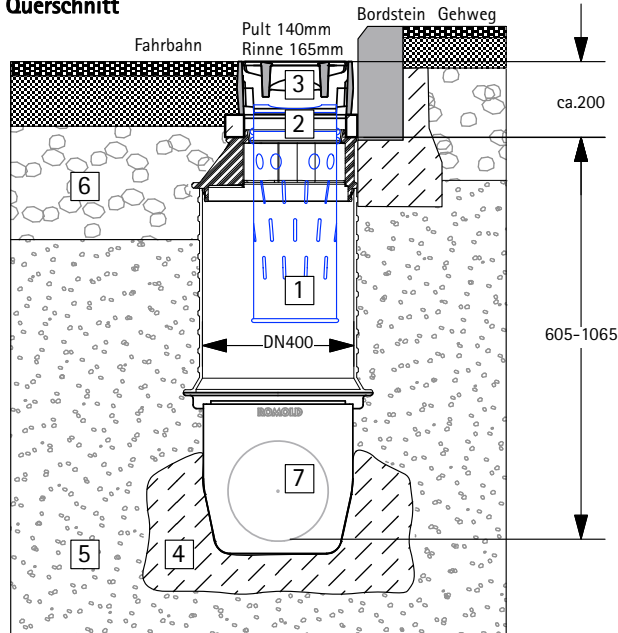

**Seitenansicht
Schachtboden**

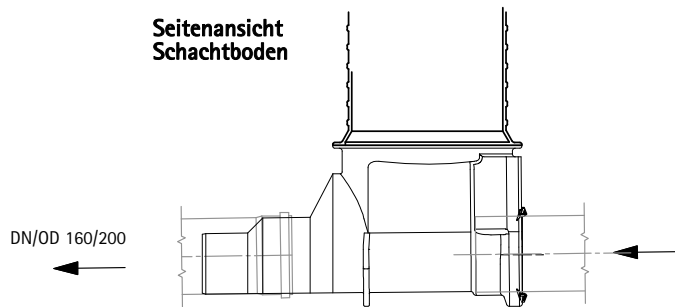

Draufsicht

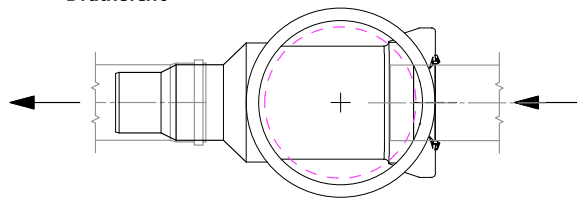

LEGENDE:

- | | | | |
|---|---|---|---|
| 1 | ROMOLD PE-Straßenablauf | 5 | Verfüllmaterial G1 oder G2 nach ATV A 127 |
| 2 | Auflagering DIN 4052-10B | 6 | Frostschuttschicht Straßenunterbau |
| 3 | Aufsatz 300x500, Kl. C / D nach DIN 19594 | 7 | Anschlussmöglichkeiten am Zulauf:
DN/OD 110/160/200
mit Dichtung IS 110/160/200 |
| 4 | Magerbeton - Auflager, h= mind. 10 cm | | |

ROMOLD GmbH
D-83416 Surheim

Wiedergabe sowie Vervielfältigung
dieser Unterlage, Verwertung
und Mitteilung ihres Inhaltes nicht
gestattet, soweit nicht ausdrücklich
zugestanden. Zuwiderhandlungen
verpflichten zu Schadensersatz.

Maßstab M 1:20

Datum: 17.01.13

Projekt: **PE-Straßenablauf**

Einbauzeichnung

Zeichnungs-Nr.: **GRT 1B 45.50.30.20.15/105**

Blatt

Datei: **Einbau GRT 1B 45.50.30.20.15-105**

Bl

	Datum	Name
Bearb.	17.01.2013	Lödermann
Gepr.		
Norm		
Zust.	Änderung	Datum Name