

# PE-Straßenablauf: GST 40.50.30.15/86 P - mit handelsüblichem Aufsatz 500x300


\*) Maß ist abhängig vom gewählten Aufsatz

Aufsatz: 500x300  
(handelsüblich, nicht im Lieferumfang ROMOLD)

Auflagering:  
DIN 4052-10b

Adapter:  
GRT UE 45.50.30/13

PE-Straßenablauf:  
GST 40.15/73 P

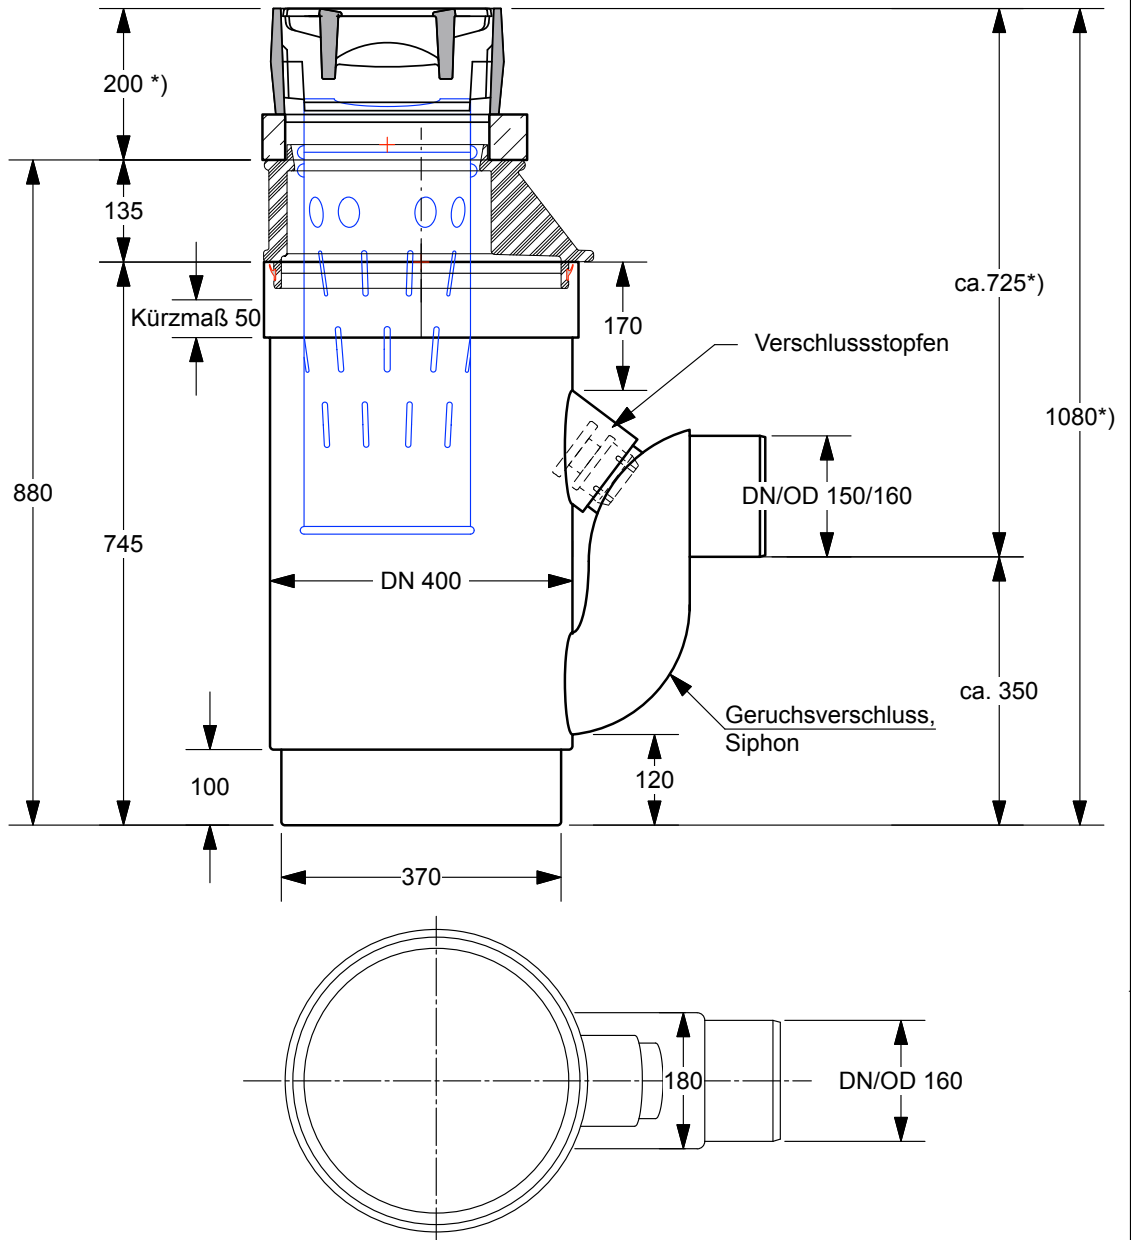

**ROMOLD** GmbH  
D-83416 Surheim

Wiedergabe sowie Vervielfältigung dieser Unterlage, Verwertung und Mitteilung ihres Inhaltes nicht gestattet, soweit nicht ausdrücklich zugestanden. Zuwiderhandlungen verpflichten zu Schadensersatz.

Maßstab M 1:10

Datum: 20.02.18

Projekt: **PE - Straßenablauf**

**Produktzeichnung**

Zeichnungs-Nr.: **GST 40.50.30.15/86 P - Komplett**

Blatt

Datei: **Straßenabläufe GST 40.50.30.15-86 P - Komplett**

Bl

	Datum	Name
Bearb.	20.02.2018	Hörner
Gepr.		
V2	13.06.19	JHö
Zust.	Änderung	Datum Name