
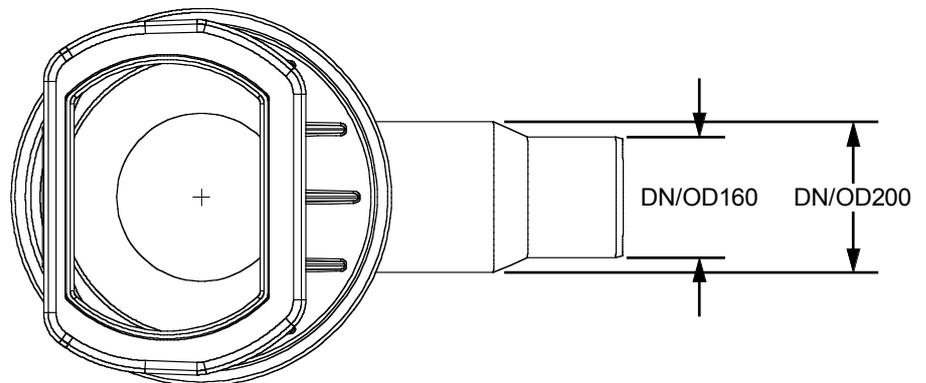


Aufsatz: 300/500  
Kunststoff- oder  
Betonauflagering:  
gemäß DIN 4052-10b

Aufsatzadapter  
UE 45.50.30/13

**PE-Straßenablauf**  
**GRT 45.50.30.20.15/145**

ROMOLD PE-Straßenablauf  
GRT 45.50.30.20.15/145

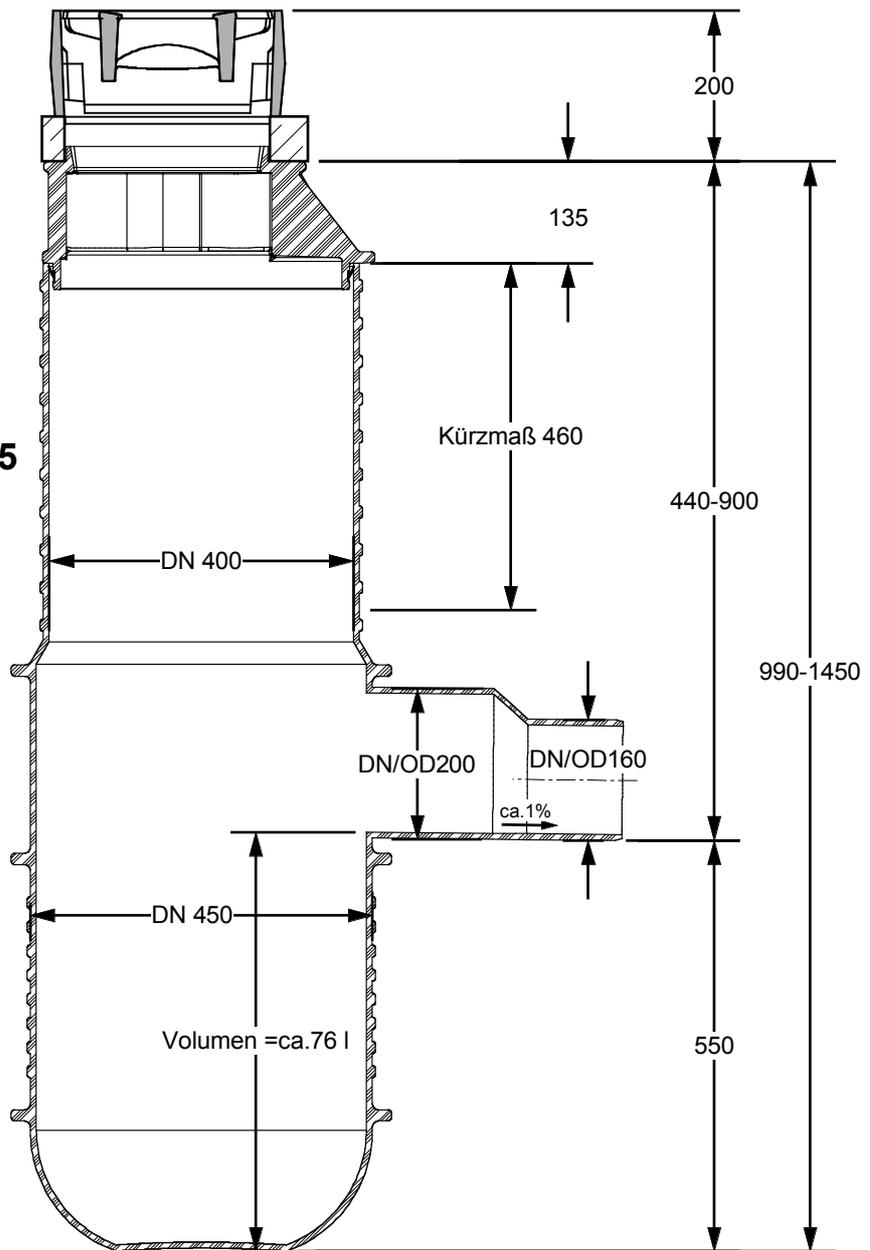

Gewicht (ohne Aufsatz): 21,5 kg  
Artikelnummer: 22 045 836 145 08

Wiedergabe sowie Vervielfältigung dieser Unterlage, Verwertung und Mitteilung ihres Inhaltes nicht gestattet, soweit nicht ausdrücklich zugestanden. Zuwiderhandlungen verpflichten zu Schadensersatz.

08.04.09	PL	ROMOLD-PE- Straßenablauf
		Straßenablauf GRT 45.50.30.20.15/145
		Zeichnungs-Nr.: Ö-GRT 45.50.30.2015-145

<b>F. EBNER</b> GmbH.	
A -5020 Salzburg	
Datum: 08.04.2009	Maßstab: 1:10